RIQUALIFICAZIONE PIAZZA DELLA FONTE DI SANT'ILARIO

Comune di Campo nell'Elba

COMUNE DI CAMPO NELL'ELBA

SINDACO DOTT. ARCH. DAVIDE MONTAUTI
R.U.P. DOTT. ARCH. PRISCILLA BRACCESI

PROGETTISTA DOTT. ARCH. LUCA FRAPPI
COLLABORATORE DOTT. ARCH. CHIARA CAROLI

LOTTO DI INTERVENTO
Piazza della Fonte - Sant'Ilario

MATERIALI DEL LUOGO

lastre di granito

pavimentazione del borgo

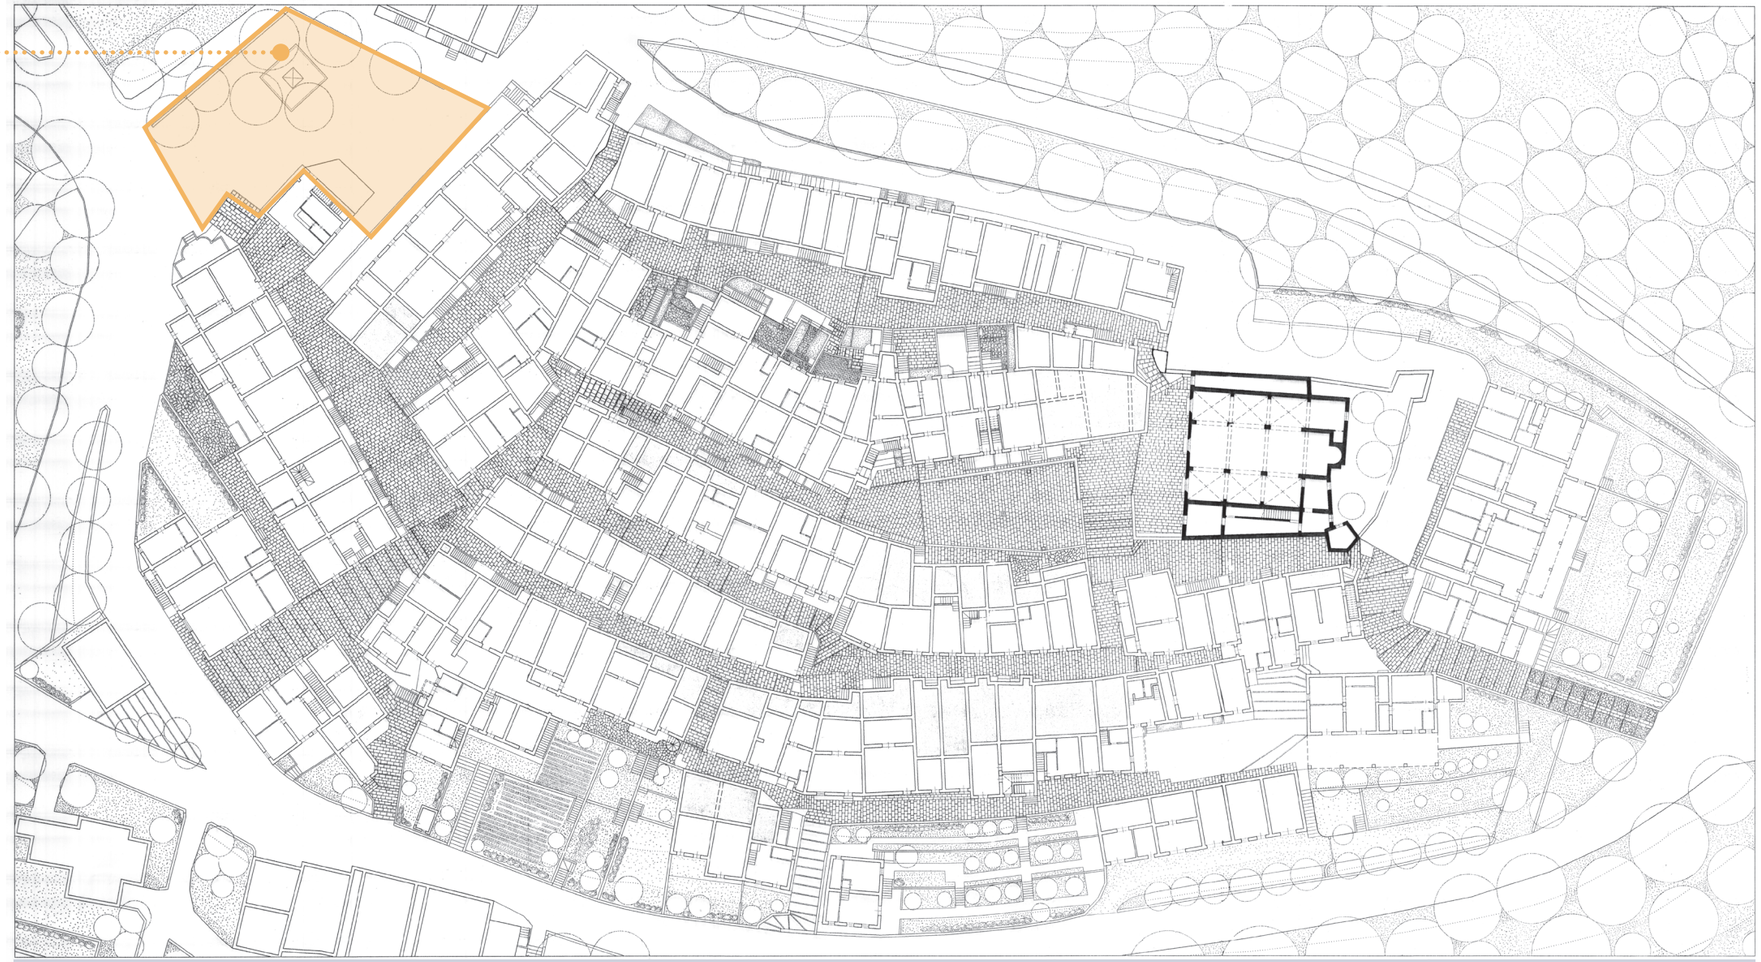

Planimetria delle pavimentazioni del borgo storico

Foto 1 - Vista Nord Ovest

Foto 2 - Vista Nord Est

Foto 3 - Vista Est

Foto 4 - Vista Nord Est

COMUNE
DI CAMPO NELL'ELBA

SINDACO DOTT. ARCH. DAVIDE MONTAUTI
R.U.P. DOTT. ARCH. PRISCILLA BRACCESI

PROGETTISTA DOTT. ARCH. LUCA FRAPPI
COLLABORATORE DOTT. ARCH. CHIARA CAROLI

STATO ATTUALE: Piazza della Fonte a margine del borgo antico

La piazza della Fonte allo stato attuale si configura più come uno slargo viario non come un vero e proprio polo urbano.

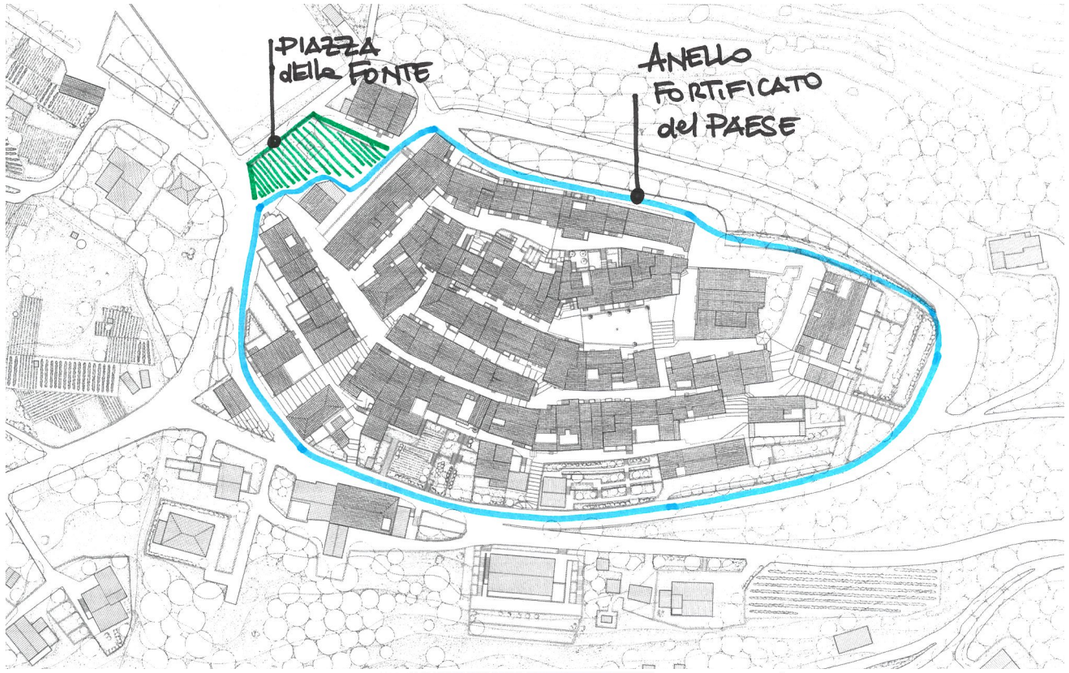

STATO DI PROGETTO: Piazza della Fonte parte integrante del borgo antico

La piazza è studiata al fine di ridisegnare il profilo nord-ovest del centro storico di Sant'Ilario in modo da collegare, a livello formale e compositivo la Piazza al sistema insediativo storico.

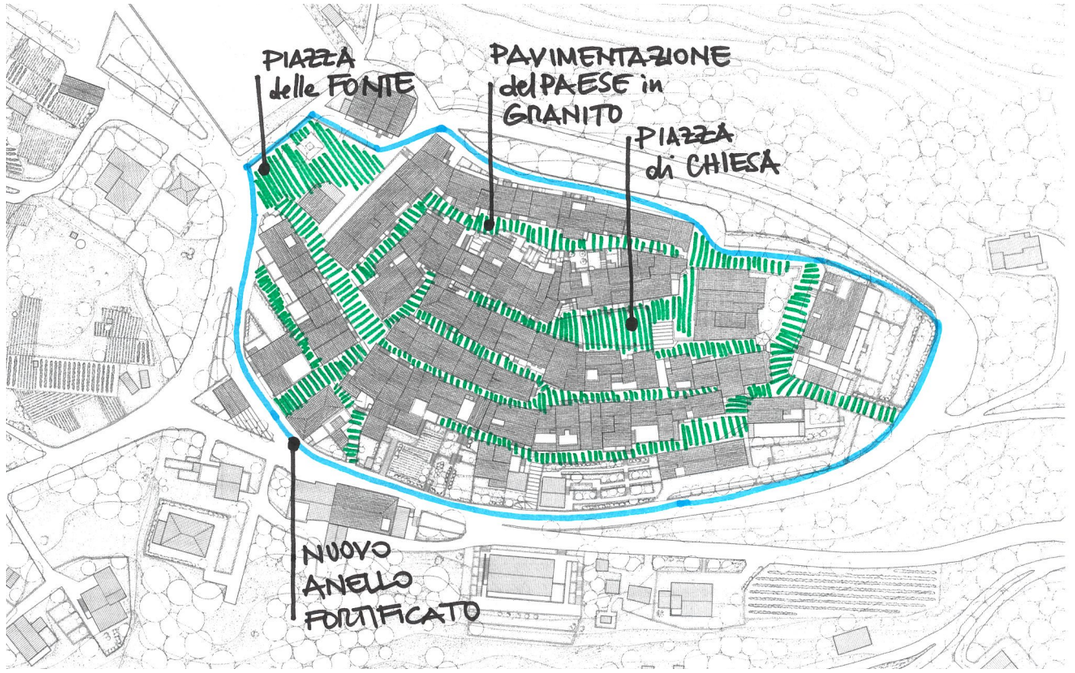

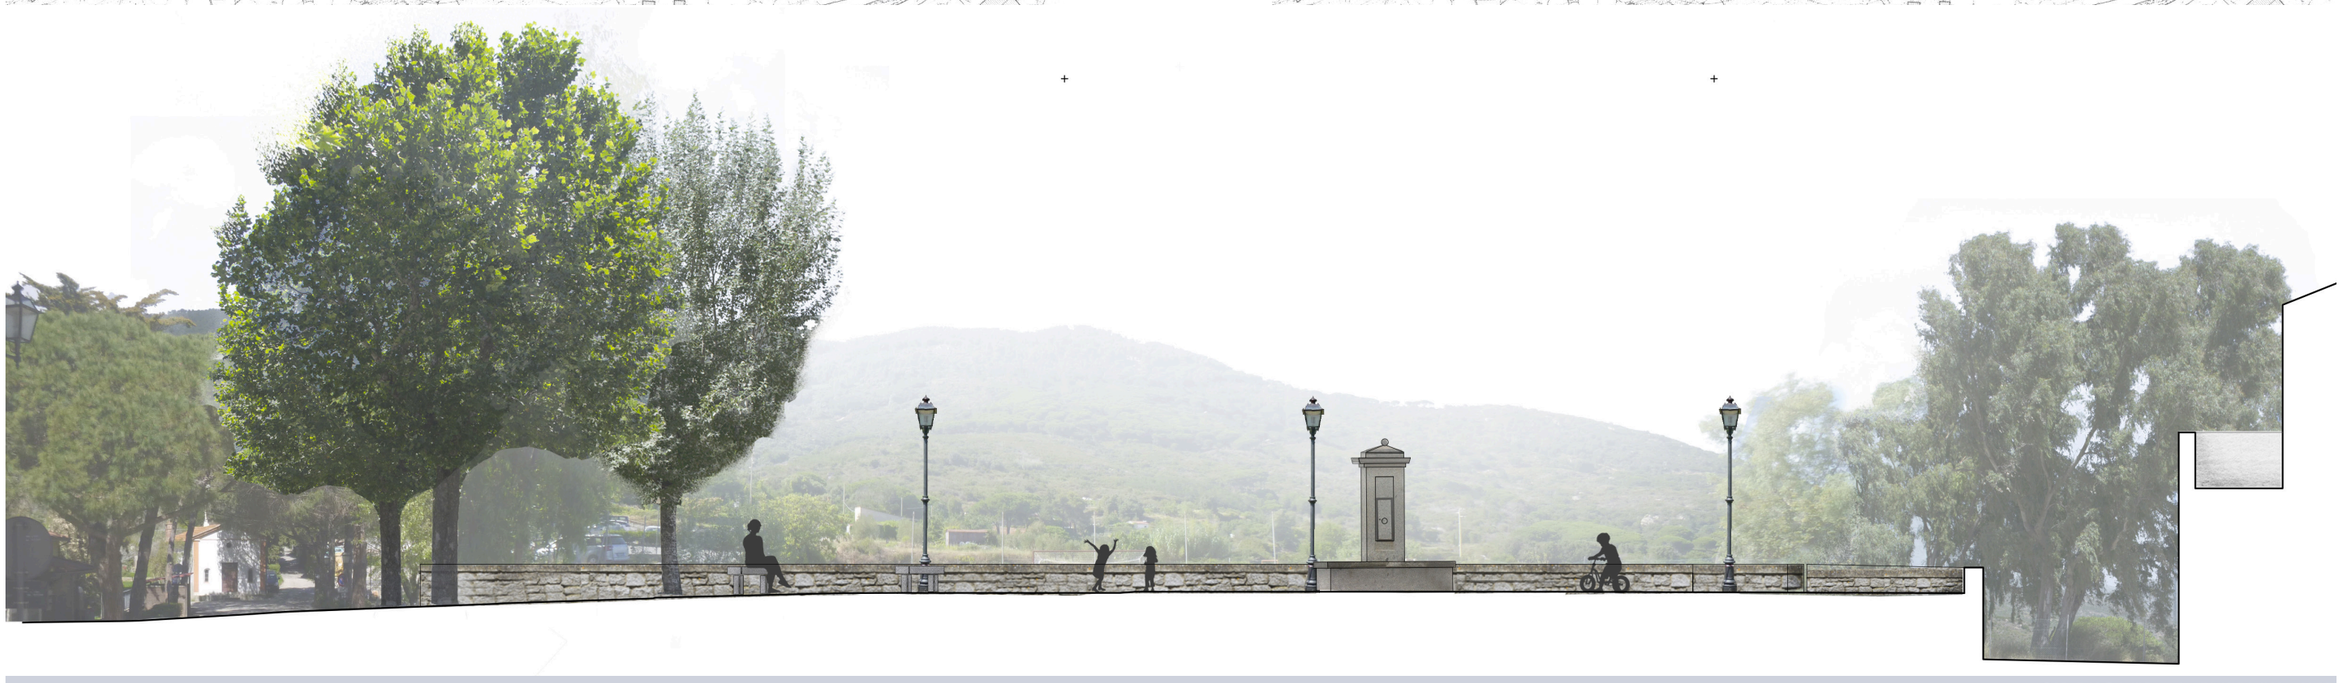

SEZIONE AMBIENTALE

COMUNE DI CAMPO NELL'ELBA
SINDACO DOTT. ARCH. DAVIDE MONTAUTI
R.U.P. DOTT. ARCH. PRISCILLA BRACCESI
PROGETTISTA DOTT. ARCH. LUCA FRAPPI
COLLABORATORE DOTT. ARCH. CHIARA CAROLI

MATERIALI DEL PROGETTO

Granito segato bocciardato

Masselli di calcestruzzo

Sedute in granito bianco sabbiato

Calcestruzzo architettonico

Una nuova pavimentazione per una piazza storica

L'intero intervento, nell'obiettivo di inglobare nel tessuto storico la Piazza, prevede la sostituzione, su tutta l' area oggetto di progetto, della pavimentazione attuale in conglomerato bituminoso con lastricato in granito anticato, posato secondo le regole utilizzate per le vie del nucleo storico e calcestruzzo architettonico nella porzione di viabilità compresa nei limiti della piazza.

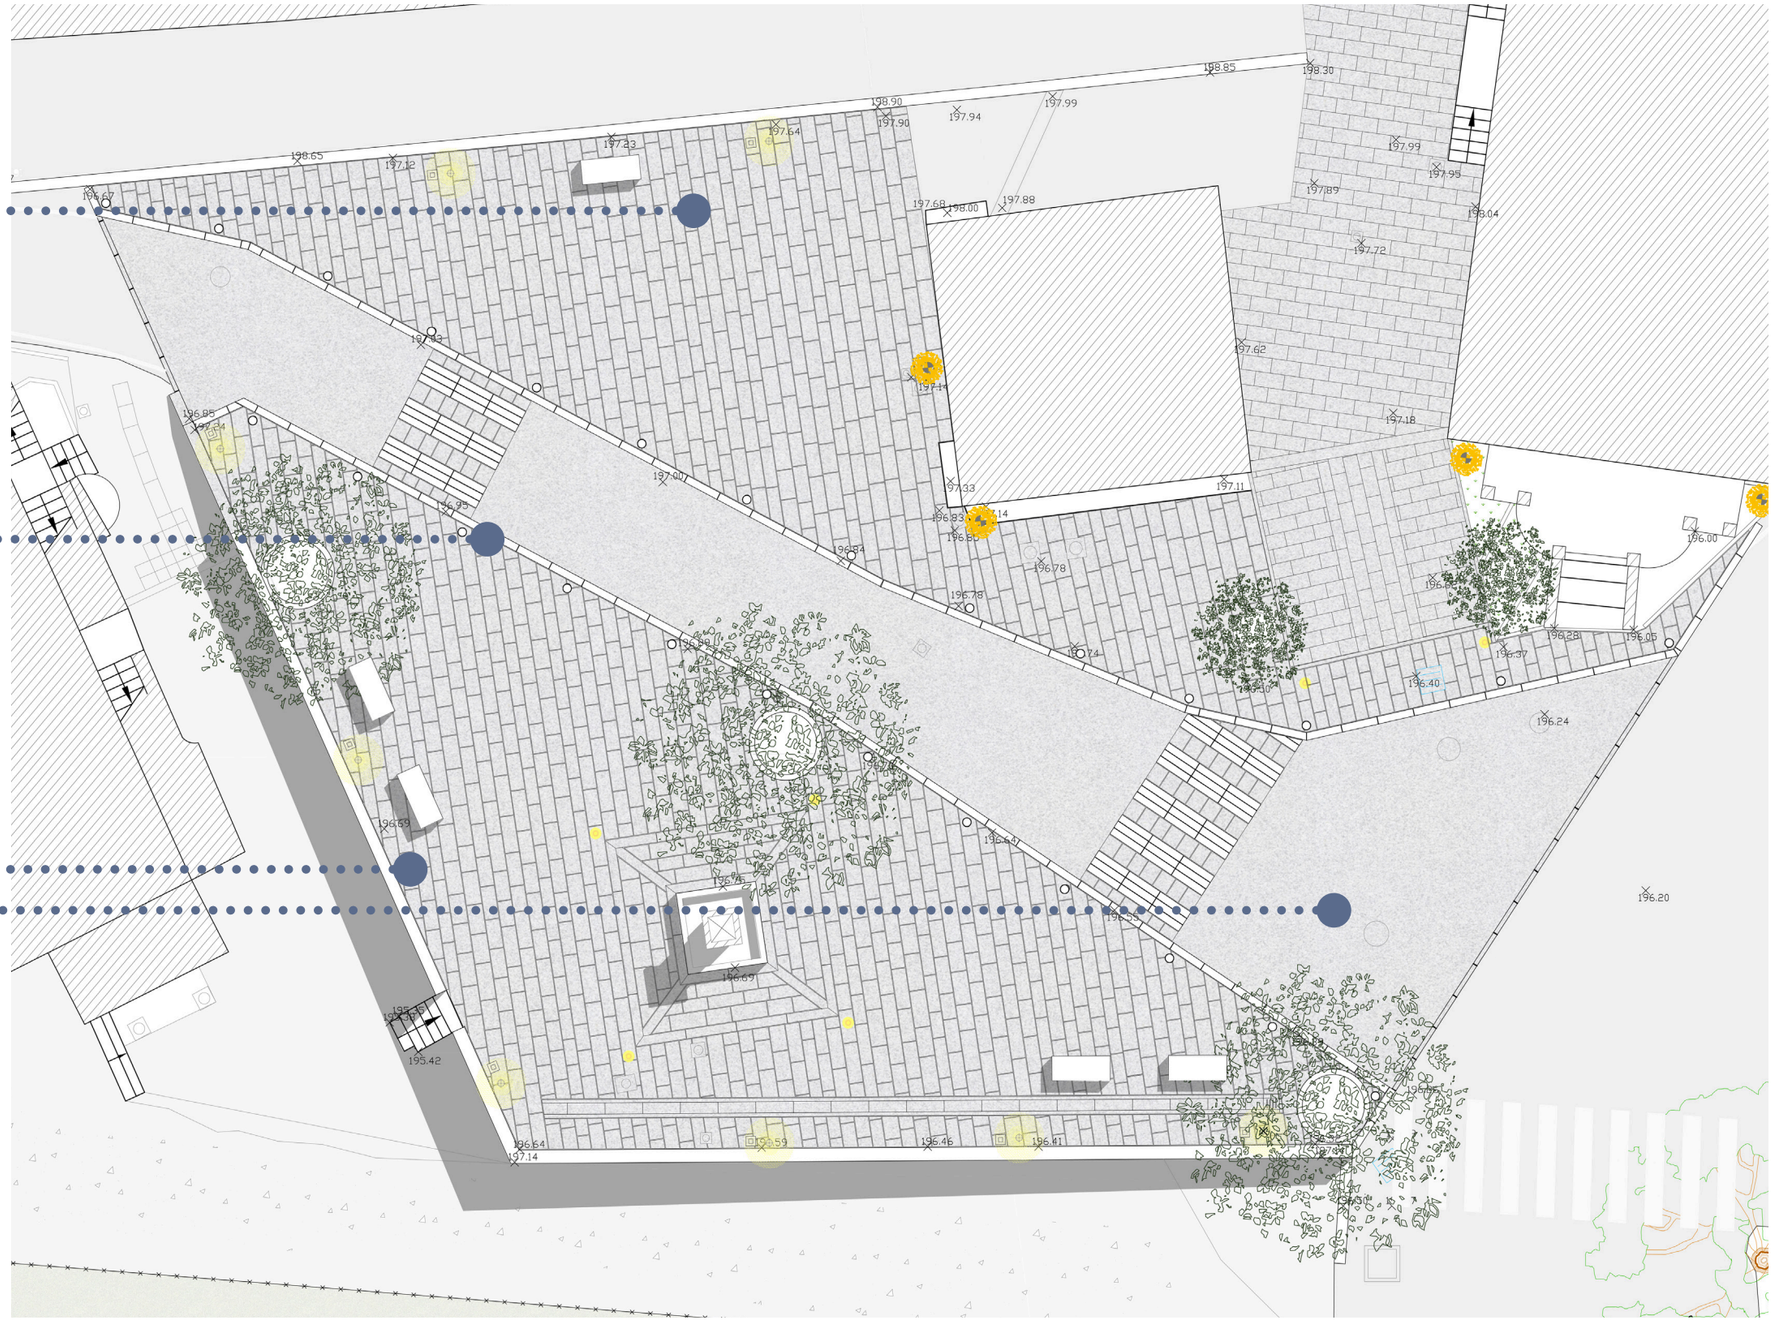

PLANIMETRIA DI PROGETTO

COMUNE DI CAMPO NELL'ELBA
SINDACO DOTT. ARCH. DAVIDE MONTAUTI
R.U.P. DOTT. ARCH. PRISCILLA BRACCESI
PROGETTISTA DOTT. ARCH. LUCA FRAPPI
COLLABORATORE DOTT. ARCH. CHIARA CAROLI

Render della Piazza

Un salotto naturale

La proposta mira a rendere usufruibile e sfruttabile la piazza sia nella quotidianità che nelle **occasioni di festa come spettacoli, sagre, mercati natalizi, festival culturali e mostre temporanee**. Il paese diventa, quindi, la continuazione delle abitazioni in un salotto naturale confermandosi luogo di incontro, dialogo e unione. Posizionata in un punto nevralgico del costruito, rappresenta il primo elemento che si incontra sulla via d'accesso al borgo storico: diventa così uno spazio di sosta, di incontro e di introduzione al paese.

Render della Piazza della Fonte in notturna

Un luogo di quotidianità

Il progetto è orientato a riqualificare la Piazza della Fonte, lo spazio urbano più esteso del borgo di Sant'Ilario, al fine di riscoprire un **polo fondamentale del tessuto del paese**, oggi in stato di degrado, ma che continua a rappresentare **un luogo quotidiano nella vita dei pochi residenti rimasti**. L'intervento si rende necessario per valorizzare il sito oggetto di progetto, ma altresì l'intero borgo di Sant'Ilario.
La piazza verrà riconfigurata con una forma concava, "a catino", estendendo la pavimentazione in granito fino a Via Vittorio Emannuele II°, via di accesso al centro storico.

Schizzo di progetto

Fotoinserimento del progetto della Piazza

COMUNE DI CAMPO NELL'ELBA
SINDACO DOTT. ARCH. DAVIDE MONTAUTI
R.U.P. DOTT. ARCH. PRISCILLA BRACCESI
PROGETTISTA DOTT. ARCH. LUCA FRAPPI
COLLABORATORE DOTT. ARCH. CHIARA CAROLI

Le essenze

La piazza della Fonte sarà la cerniera tra il paesaggio ambientale naturale ed il paesaggio costruito del borgo antico. Per mantere forte il legame si è scelto di adornare l'ingresso al paese e ridefinire la porta d'accesso al borgo con tipologie di essenze che già decorano il borgo. Due **arbusti di oleandro** inquadrano la via di ingresso richiamando la piazza centrale di Sant'Ilario, la piazza della Chiesa.

Fotoinserimento della via di ingresso al borgo

Schizzo di progetto della via ingresso al paese

Schizzo della Piazza della Chiesa