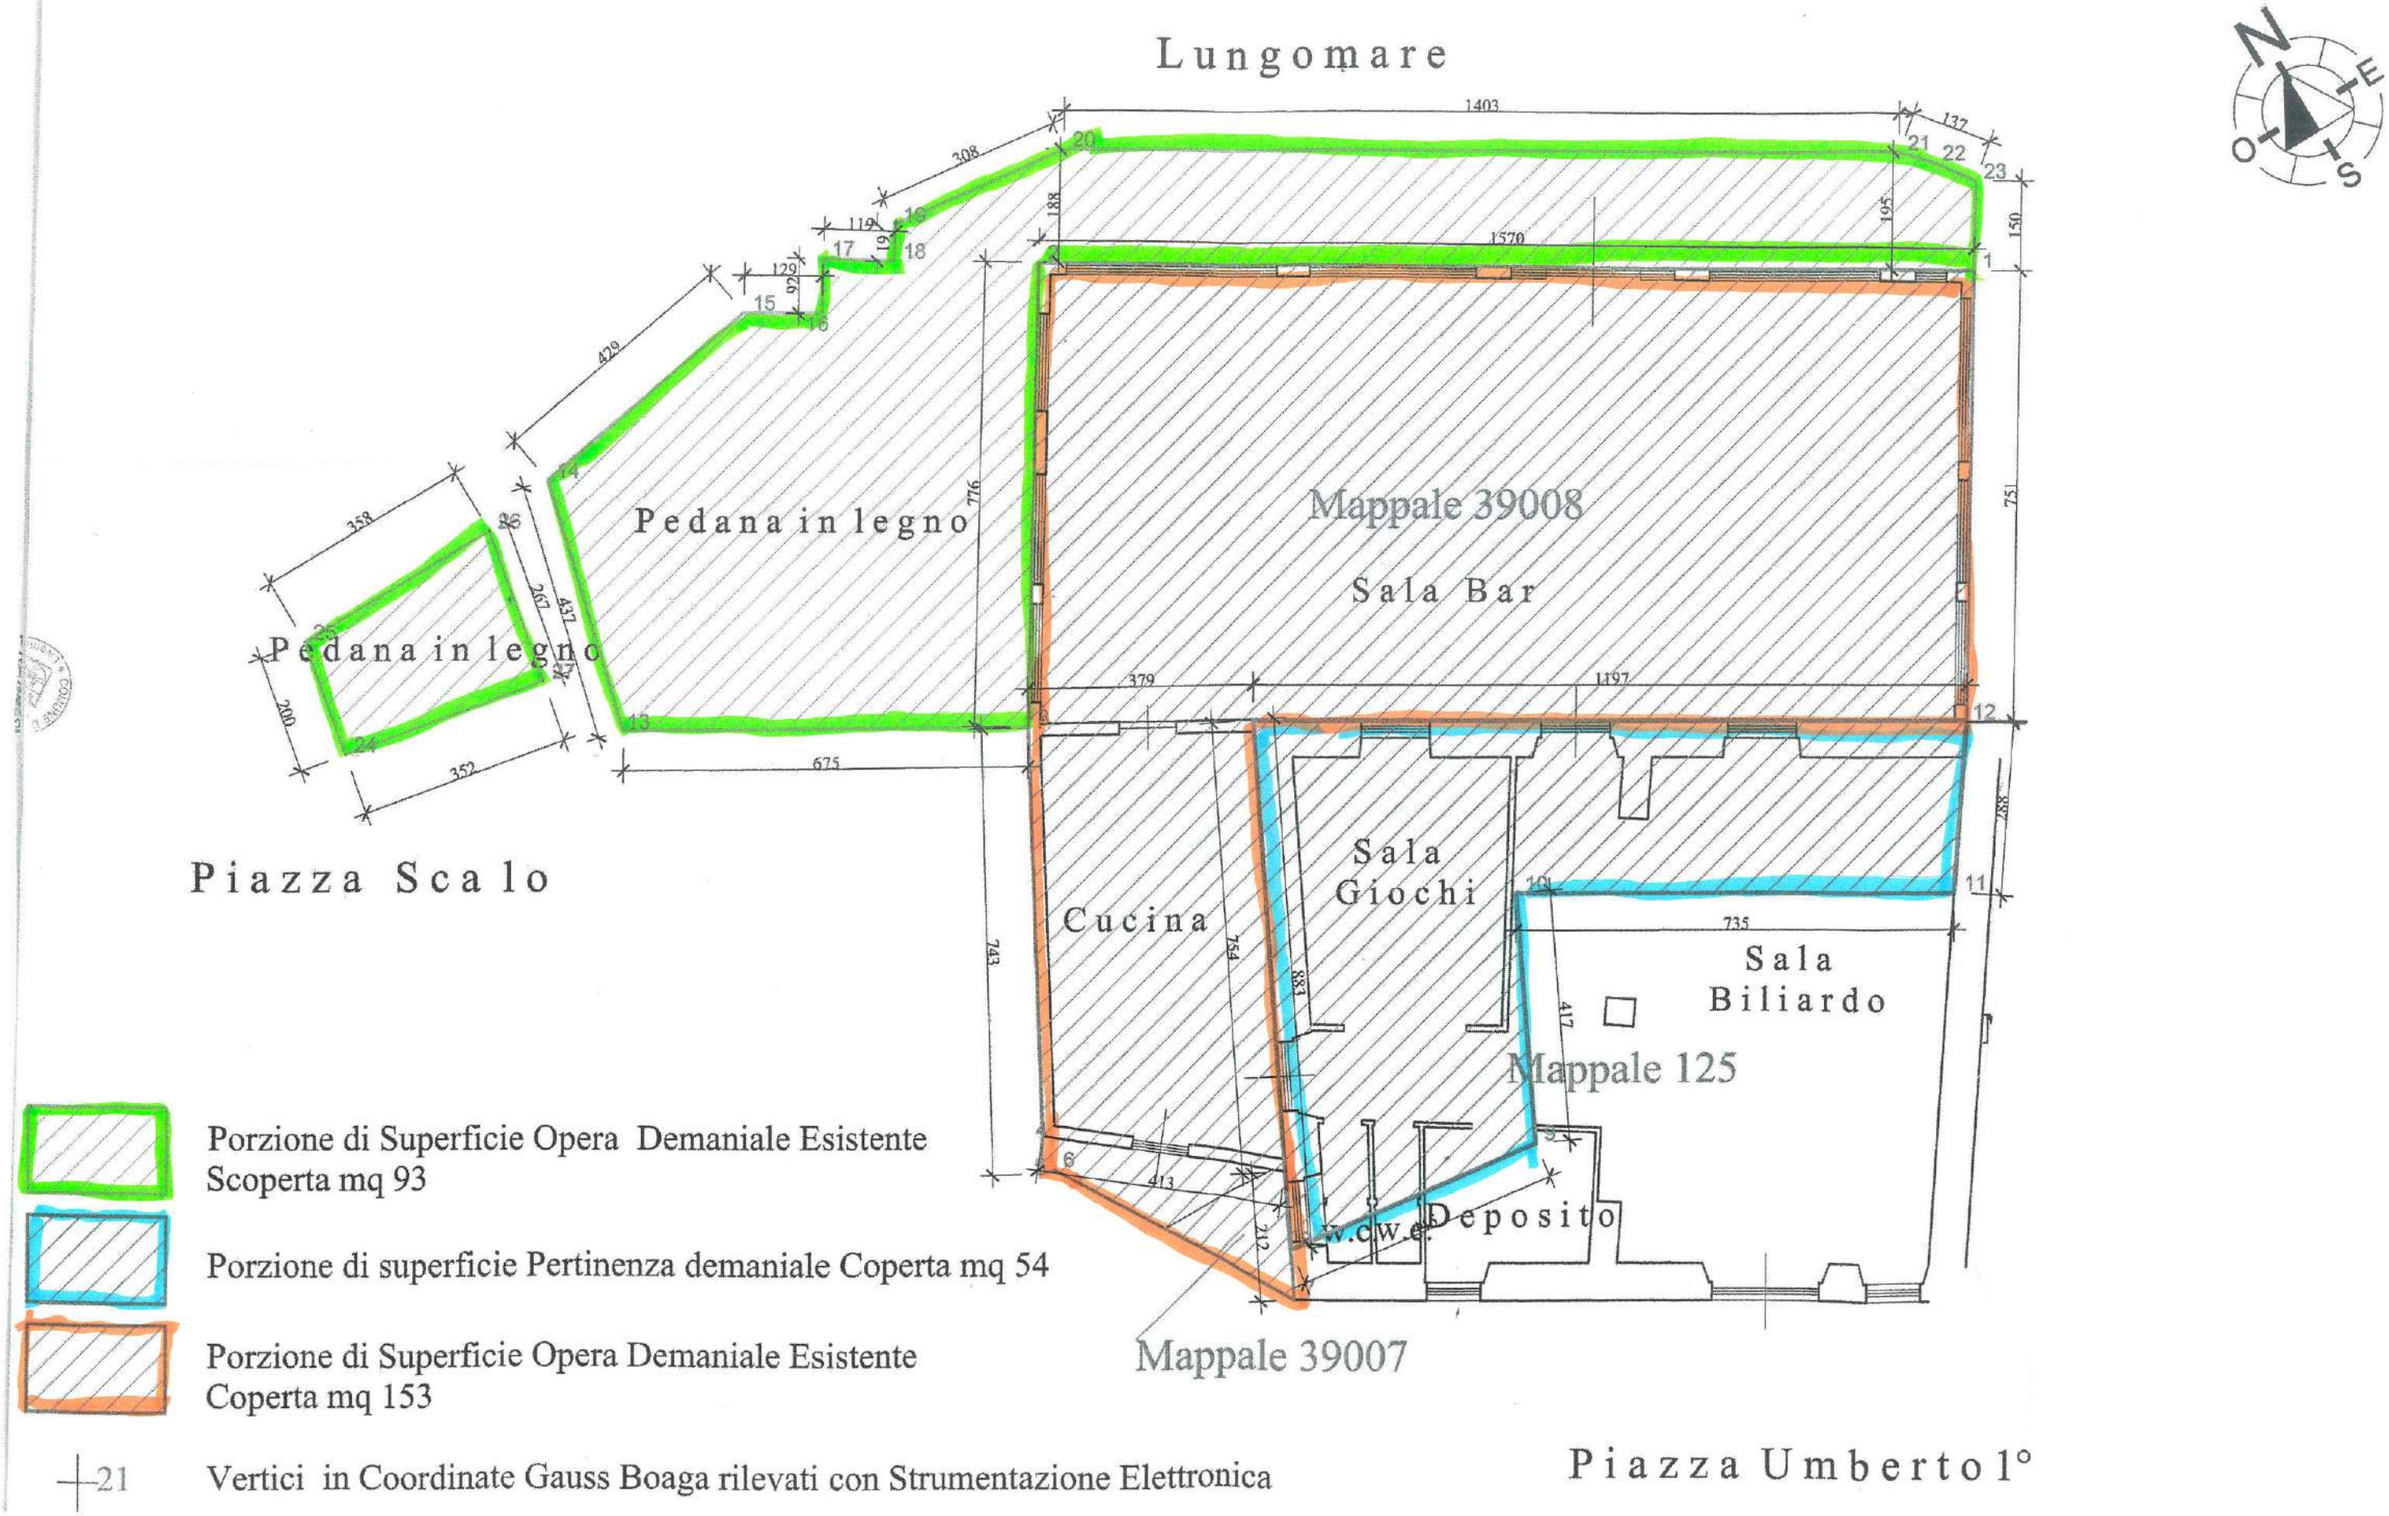Planimetria Area Demaniale Marittima in Concessione scala1:100