




PIANO PRIMO

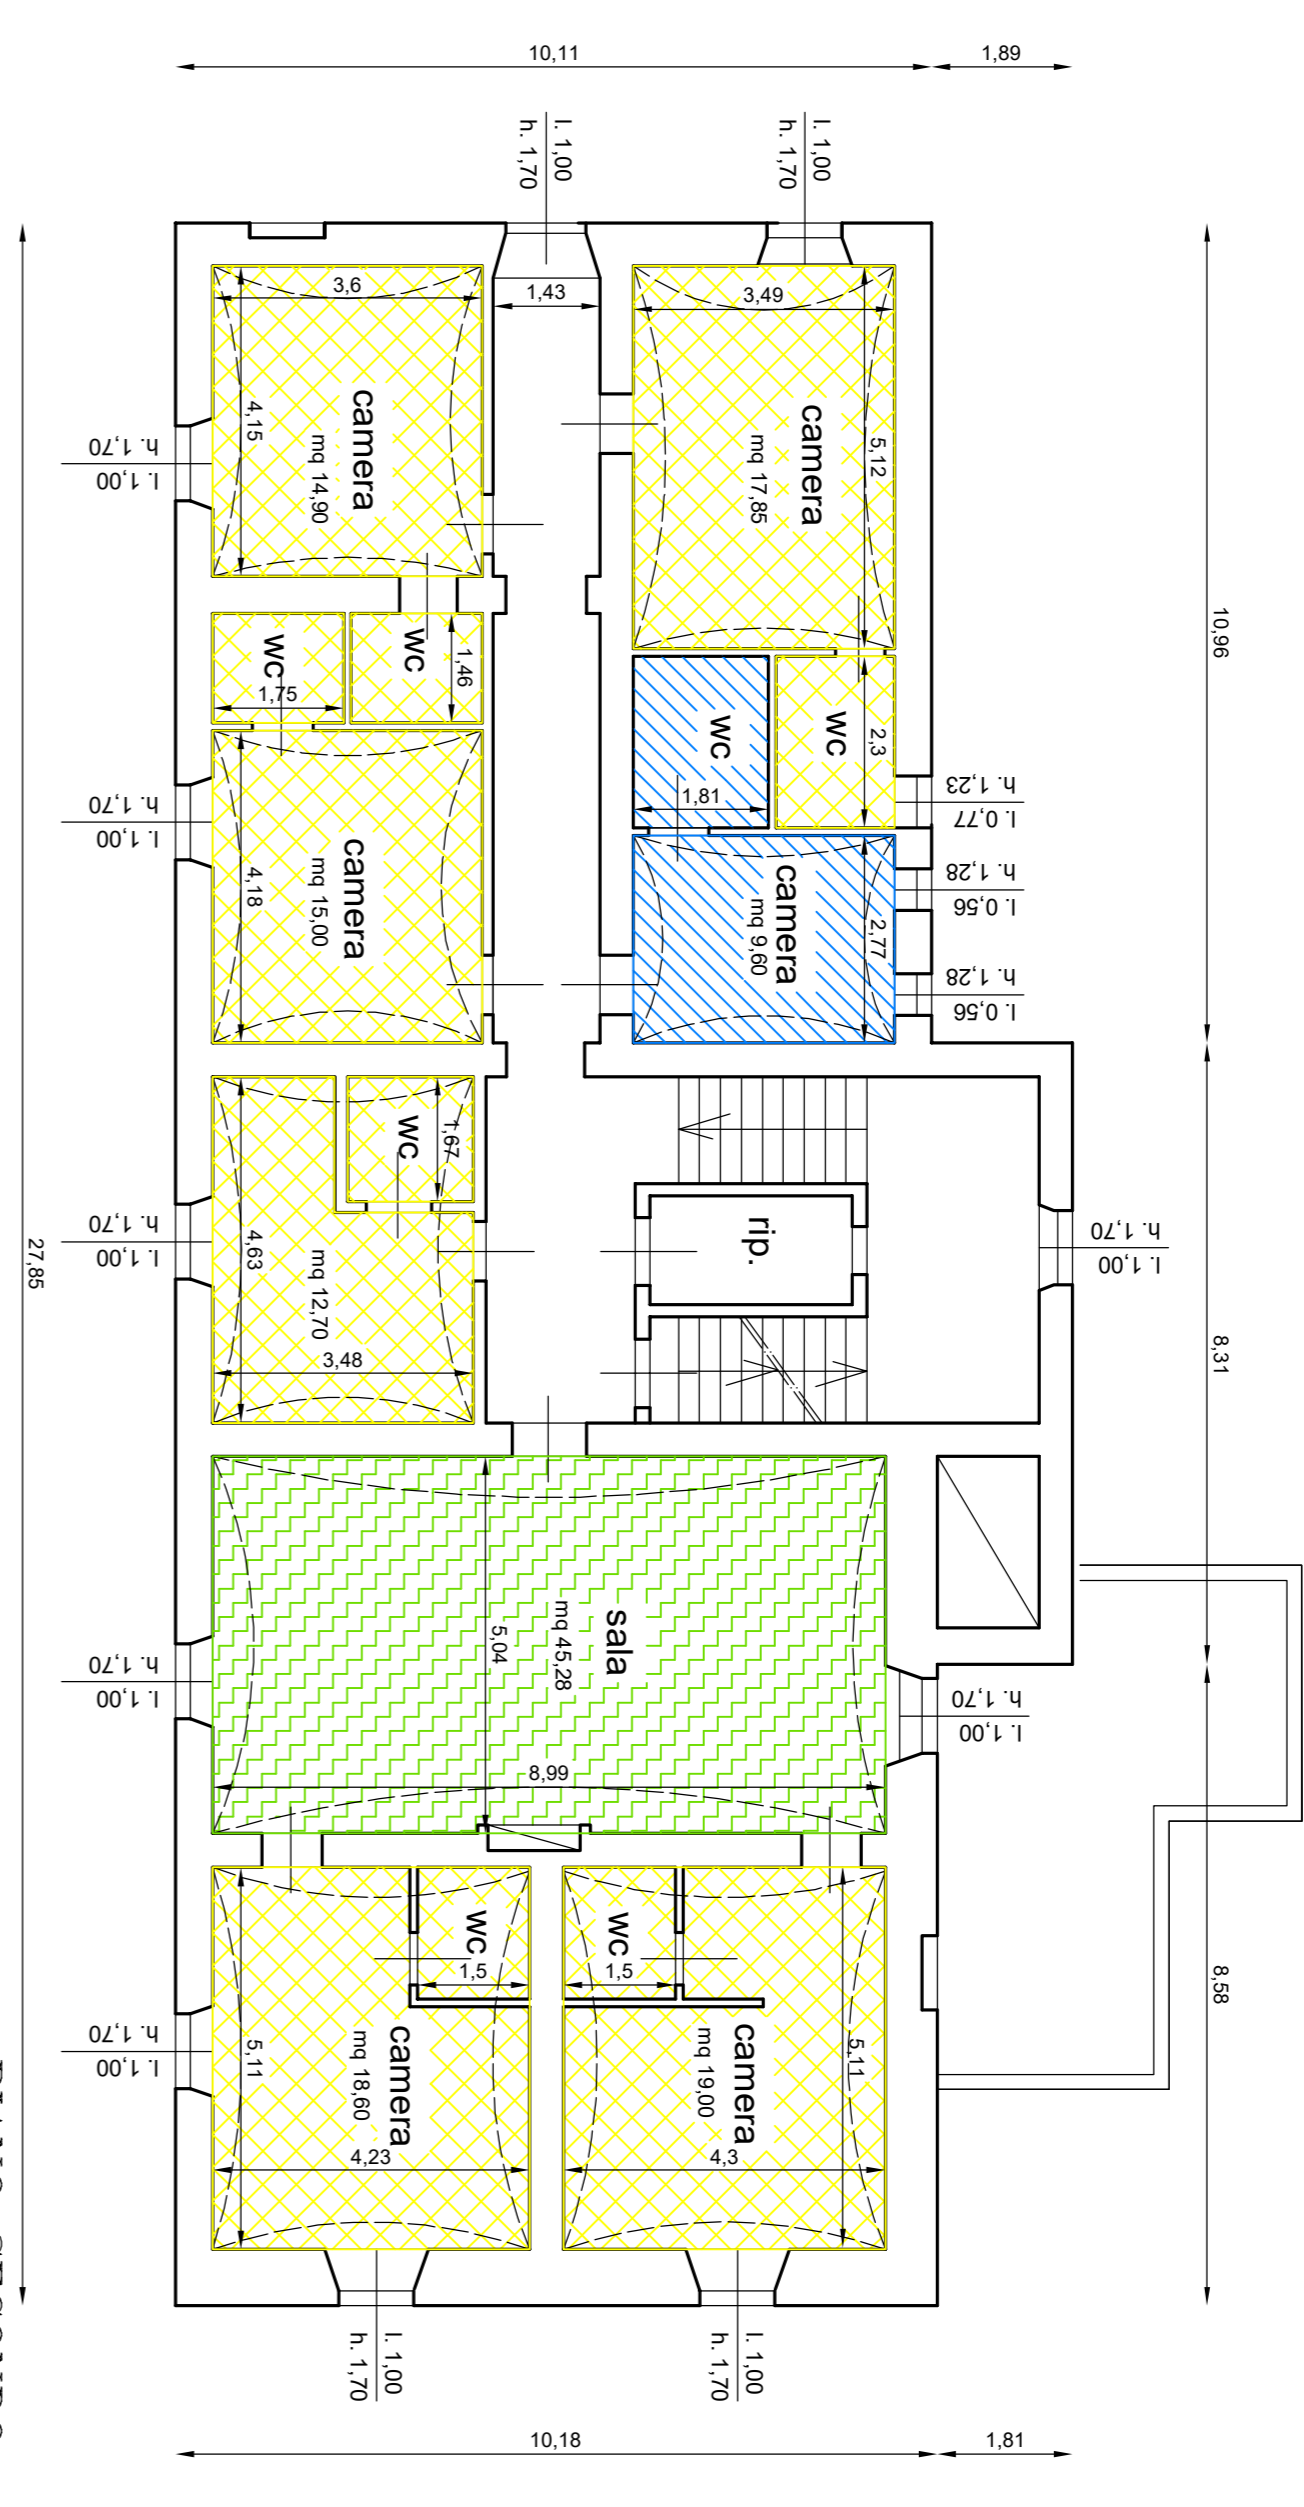

PIANO SECONDO



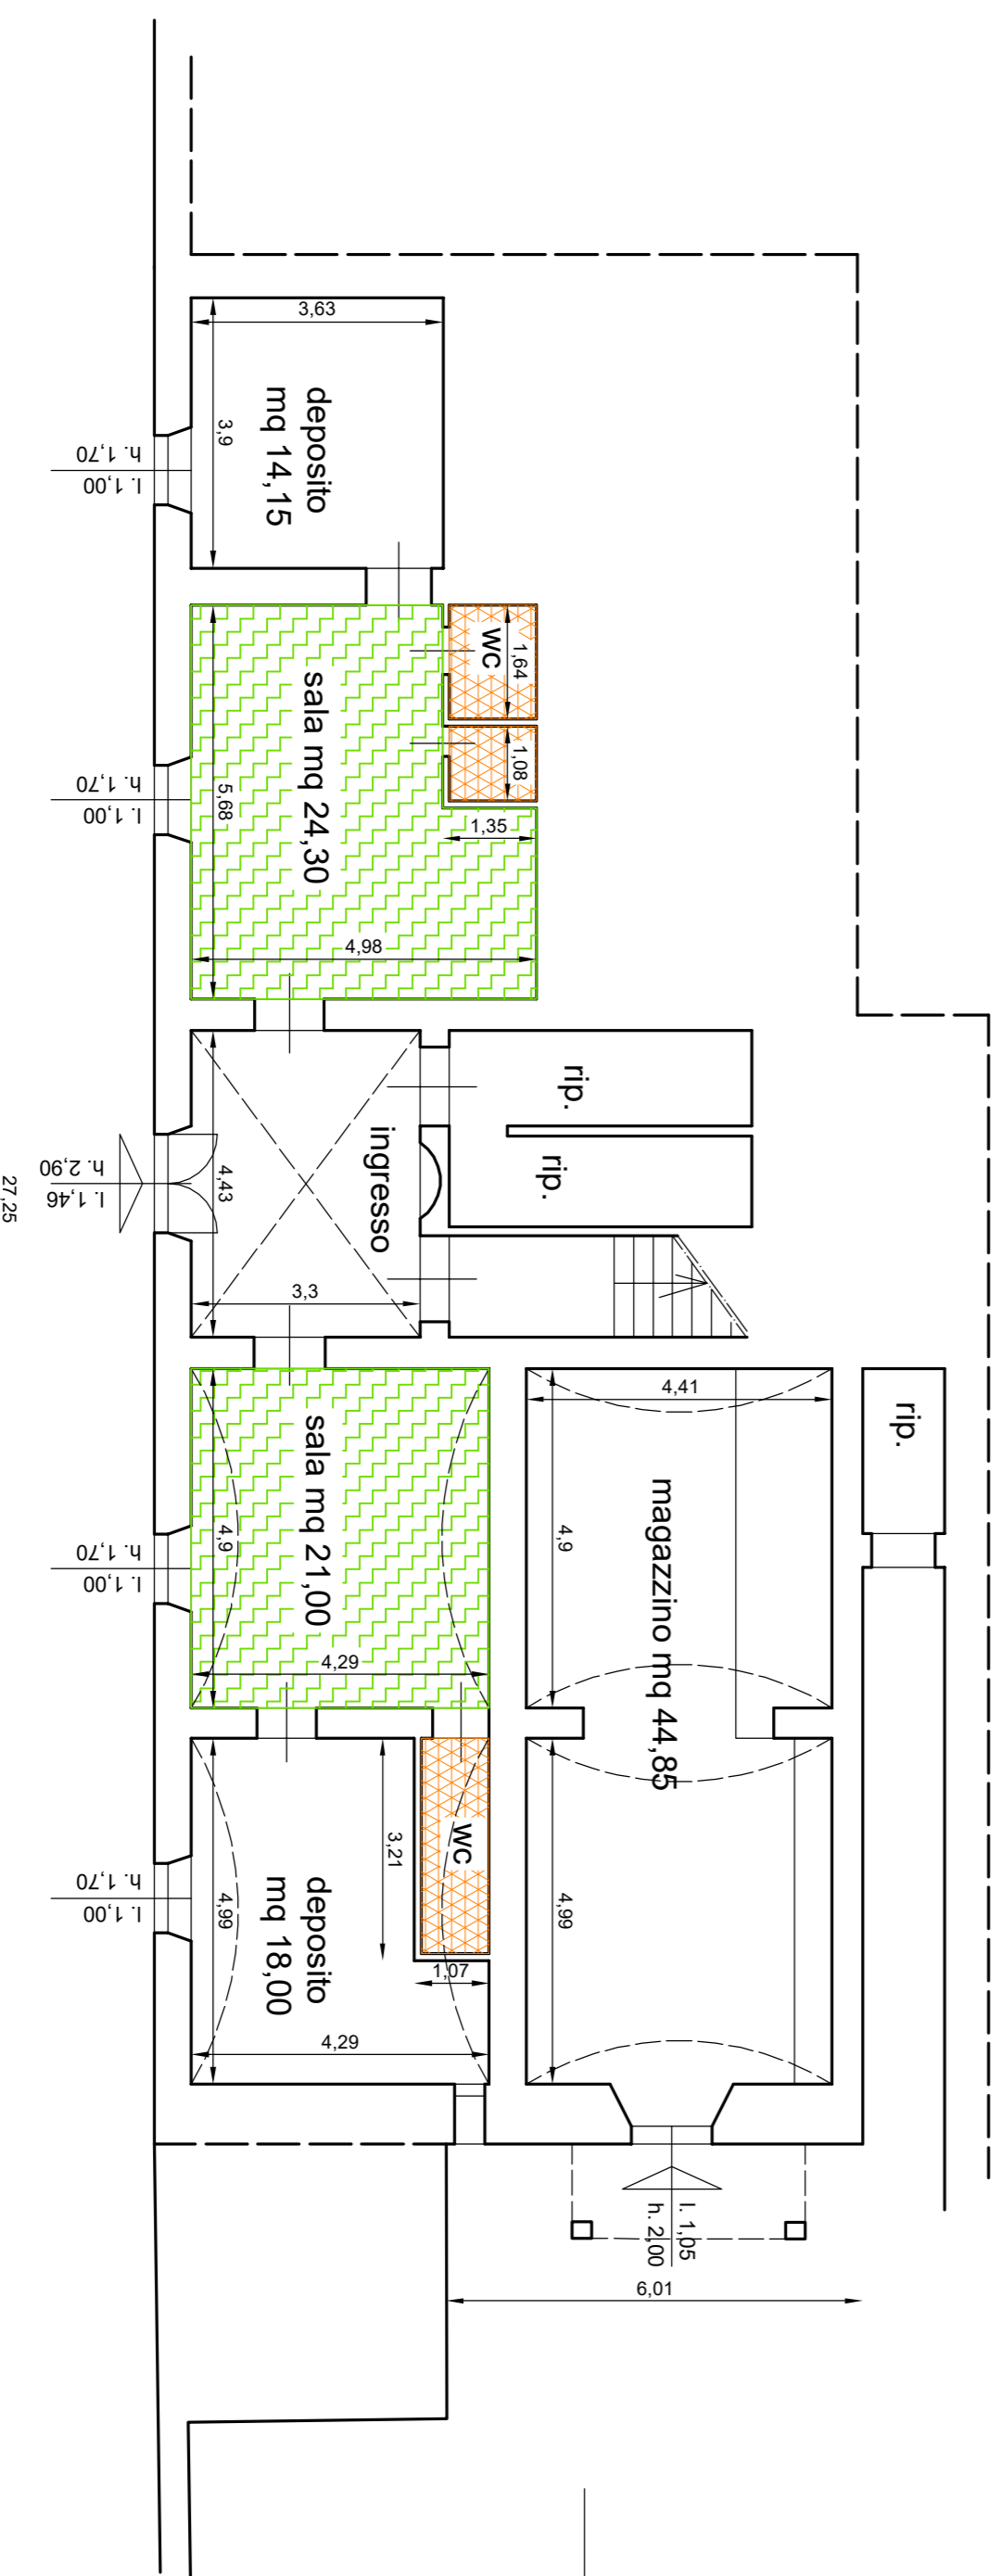

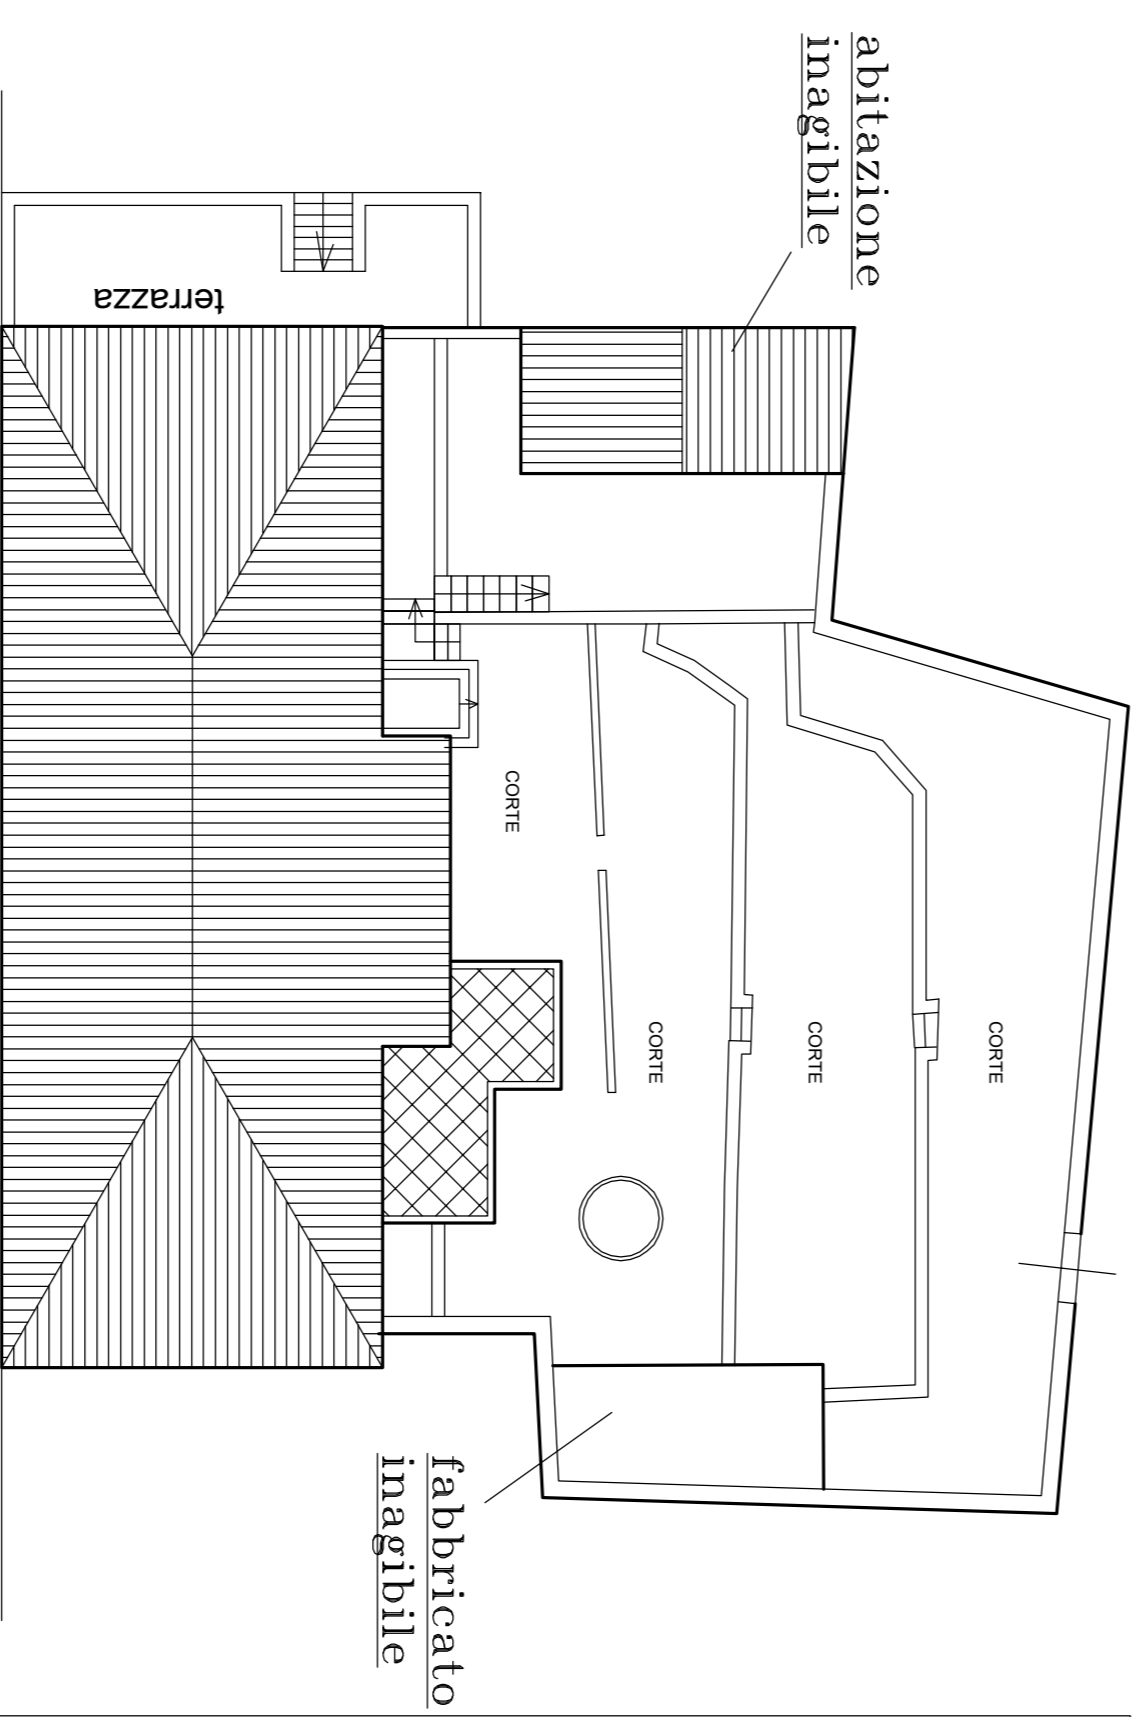

PIANO TERRENO




PLANIMETRIA GENERALE -
Scala 1:200

Posti letto: 24

-  spazi comuni
-  servizi igienici comuni
-  doppie
-  singole

REGIONE TIRRENIA
COMUNE DI CAMPO NELLELBA
Provincia di Livorno
Hotel Milena - Pianosa

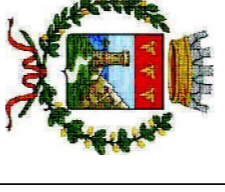

STATO DI FATTO

HOTEL MILENA
Viale Regina Margherita - Isola di Pianosa

Planimetrie quotate - scala 1:100

